



—
hdk
—

Zürcher Hochschule der Künste
Zürcher Fachhochschule

Plan Zonierung Korridore





—
Autoren:


Tobias Gugg, ZHdK / FM
Caroline Gürber ZHdK / FM

—
Zürich, den 1.9.2016
—

1



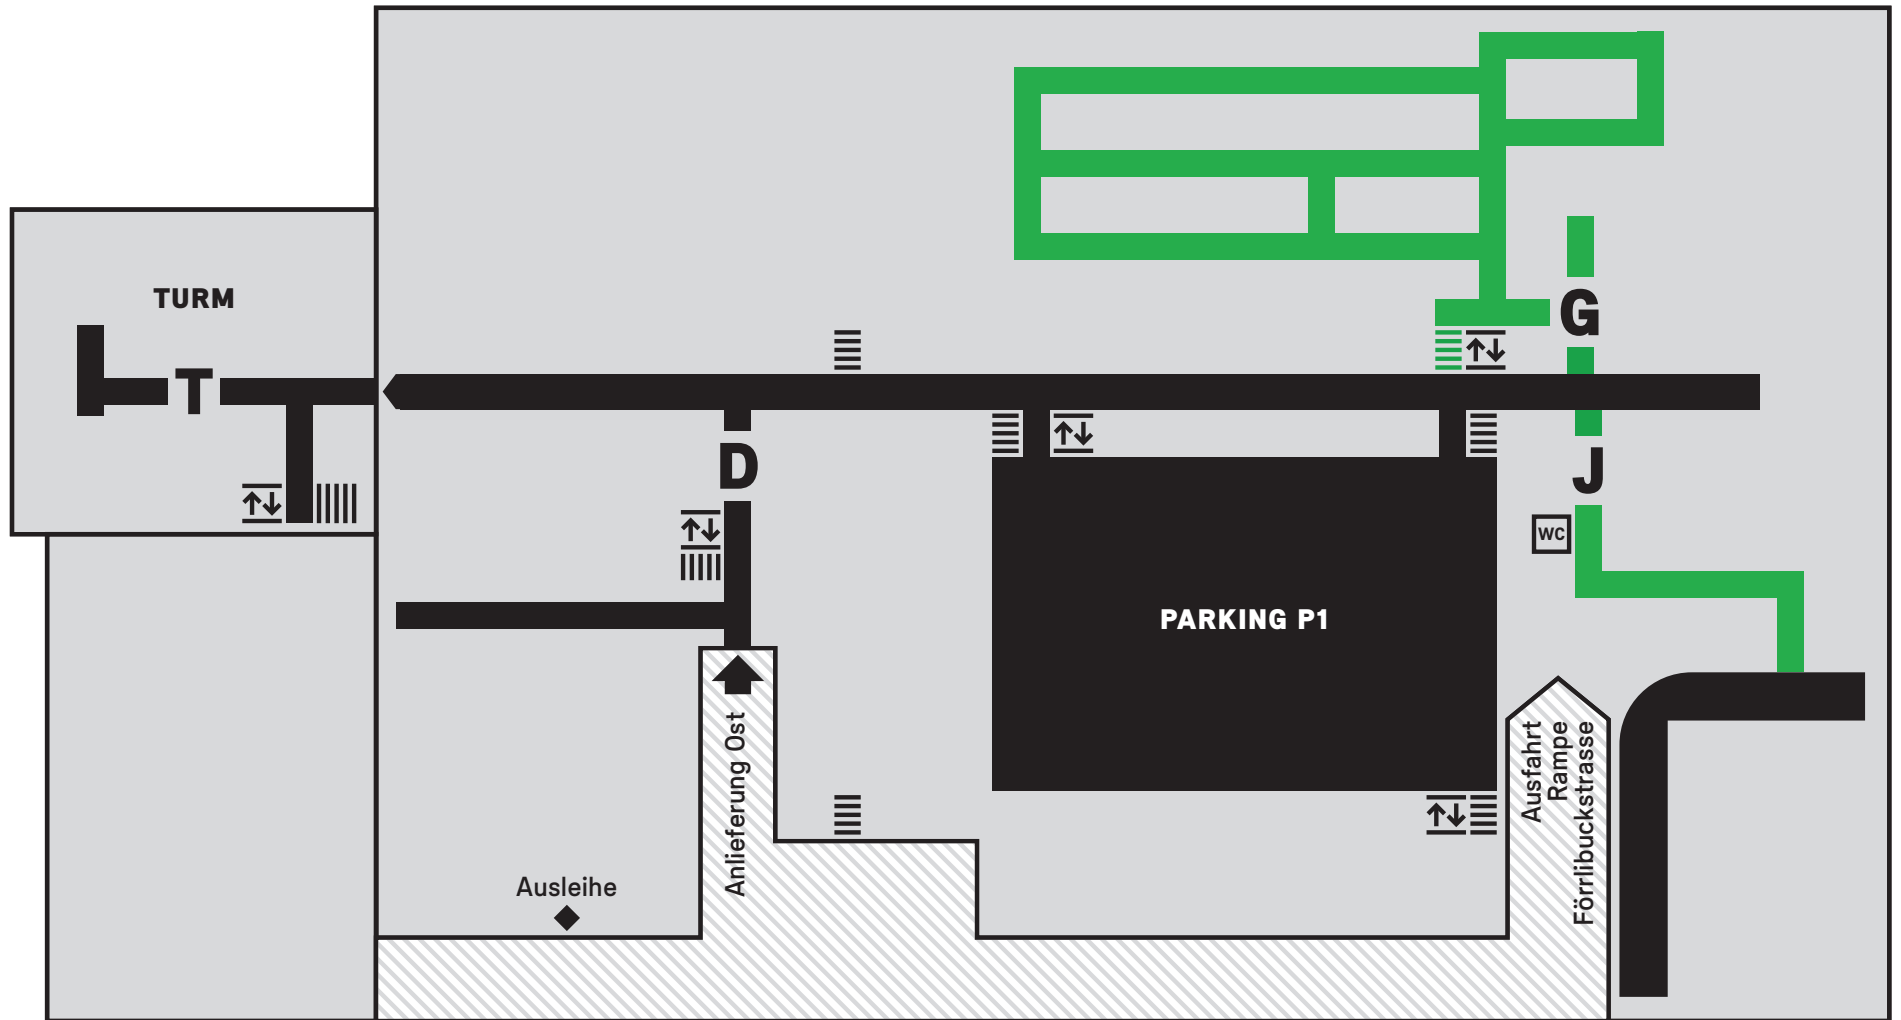

Freie Gestaltung Korridore definiert nach Zonen


- | | | |
|---|-------------------------------|--|
|  | Korridore | = zur freien Bespielung gemäss Definition Zone 1 |
|  | Treppenhäuser | = zur freien Bespielung gemäss Definition Zone 1 |
|  | Öffentlicher Innenraum | = keine spontane Wandgestaltung, Bespielung mit Bewilligung gemäss Definition Zone 2 |
|  | nicht ZHdK | = keine Bespielung möglich |



2



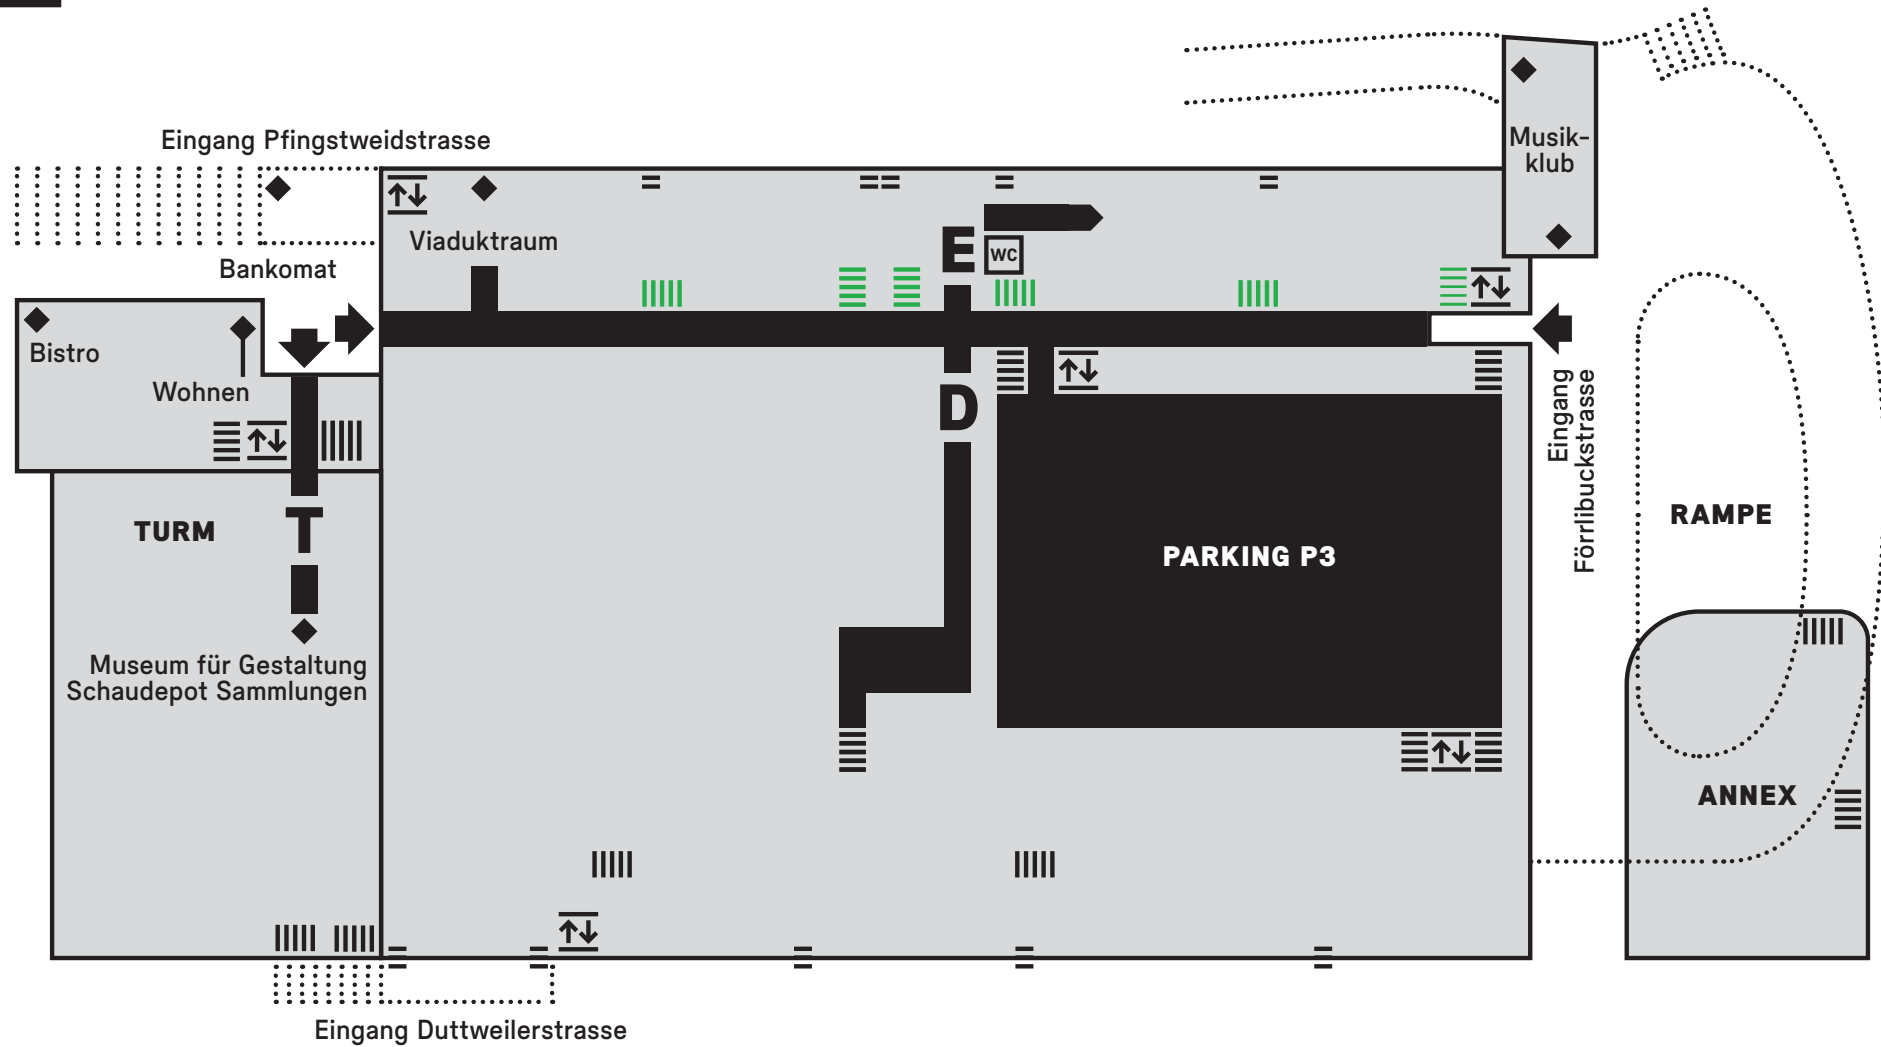

Freie Gestaltung Korridore definiert nach Zonen


-  **Korridore** = zur freien Bespielung gemäss Definition Zone 1
-  **Treppenhäuser** = zur freien Bespielung gemäss Definition Zone 1
-  **Öffentlicher Innenraum** = keine spontane Wandgestaltung, Bespielung mit Bewilligung gemäss Definition Zone 2
-  **nicht ZHdK** = keine Bespielung möglich



3



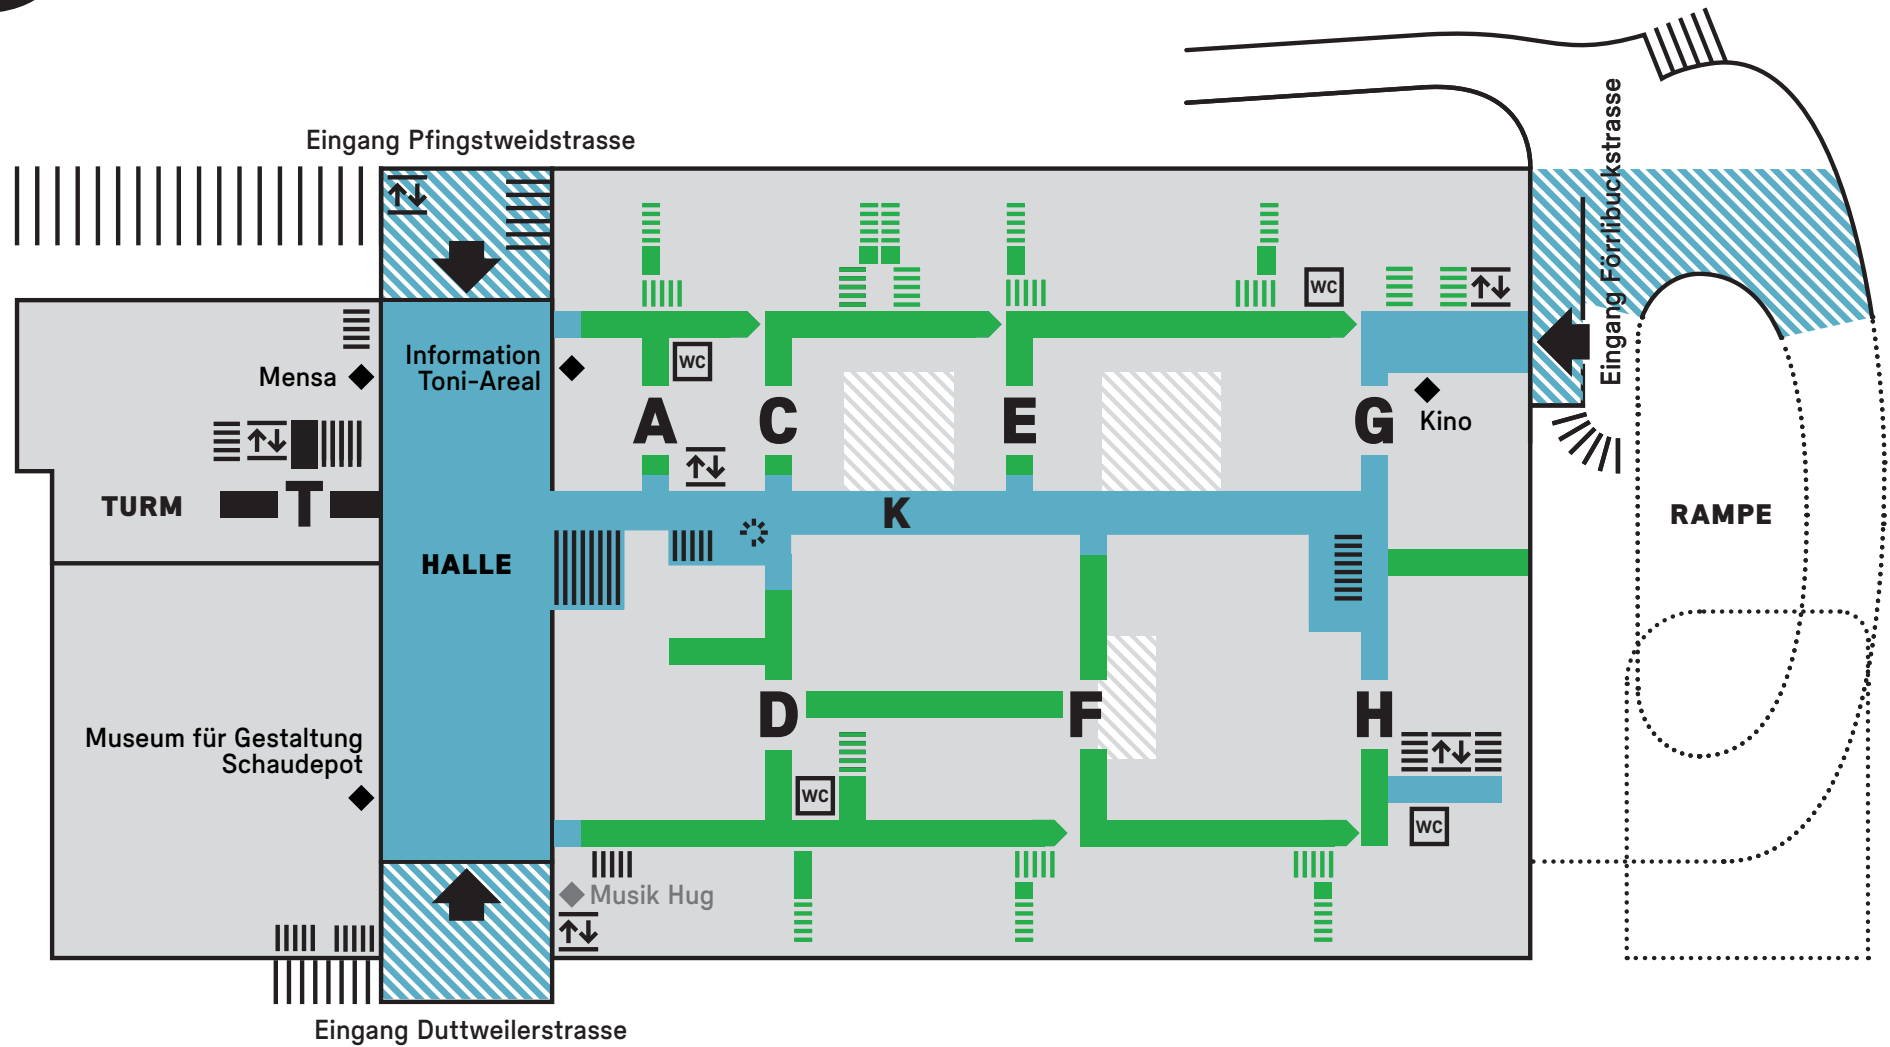

Freie Gestaltung Korridore definiert nach Zonen


- | | | |
|---|-------------------------------|--|
|  | Korridore | = zur freien Bespielung gemäss Definition Zone 1 |
|  | Treppenhäuser | = zur freien Bespielung gemäss Definition Zone 1 |
|  | Öffentlicher Innenraum | = keine spontane Wandgestaltung, Bespielung mit Bewilligung gemäss Definition Zone 2 |
|  | nicht ZHdK | = keine Bespielung möglich |



4




 
Freie Gestaltung Korridore definiert nach Zonen

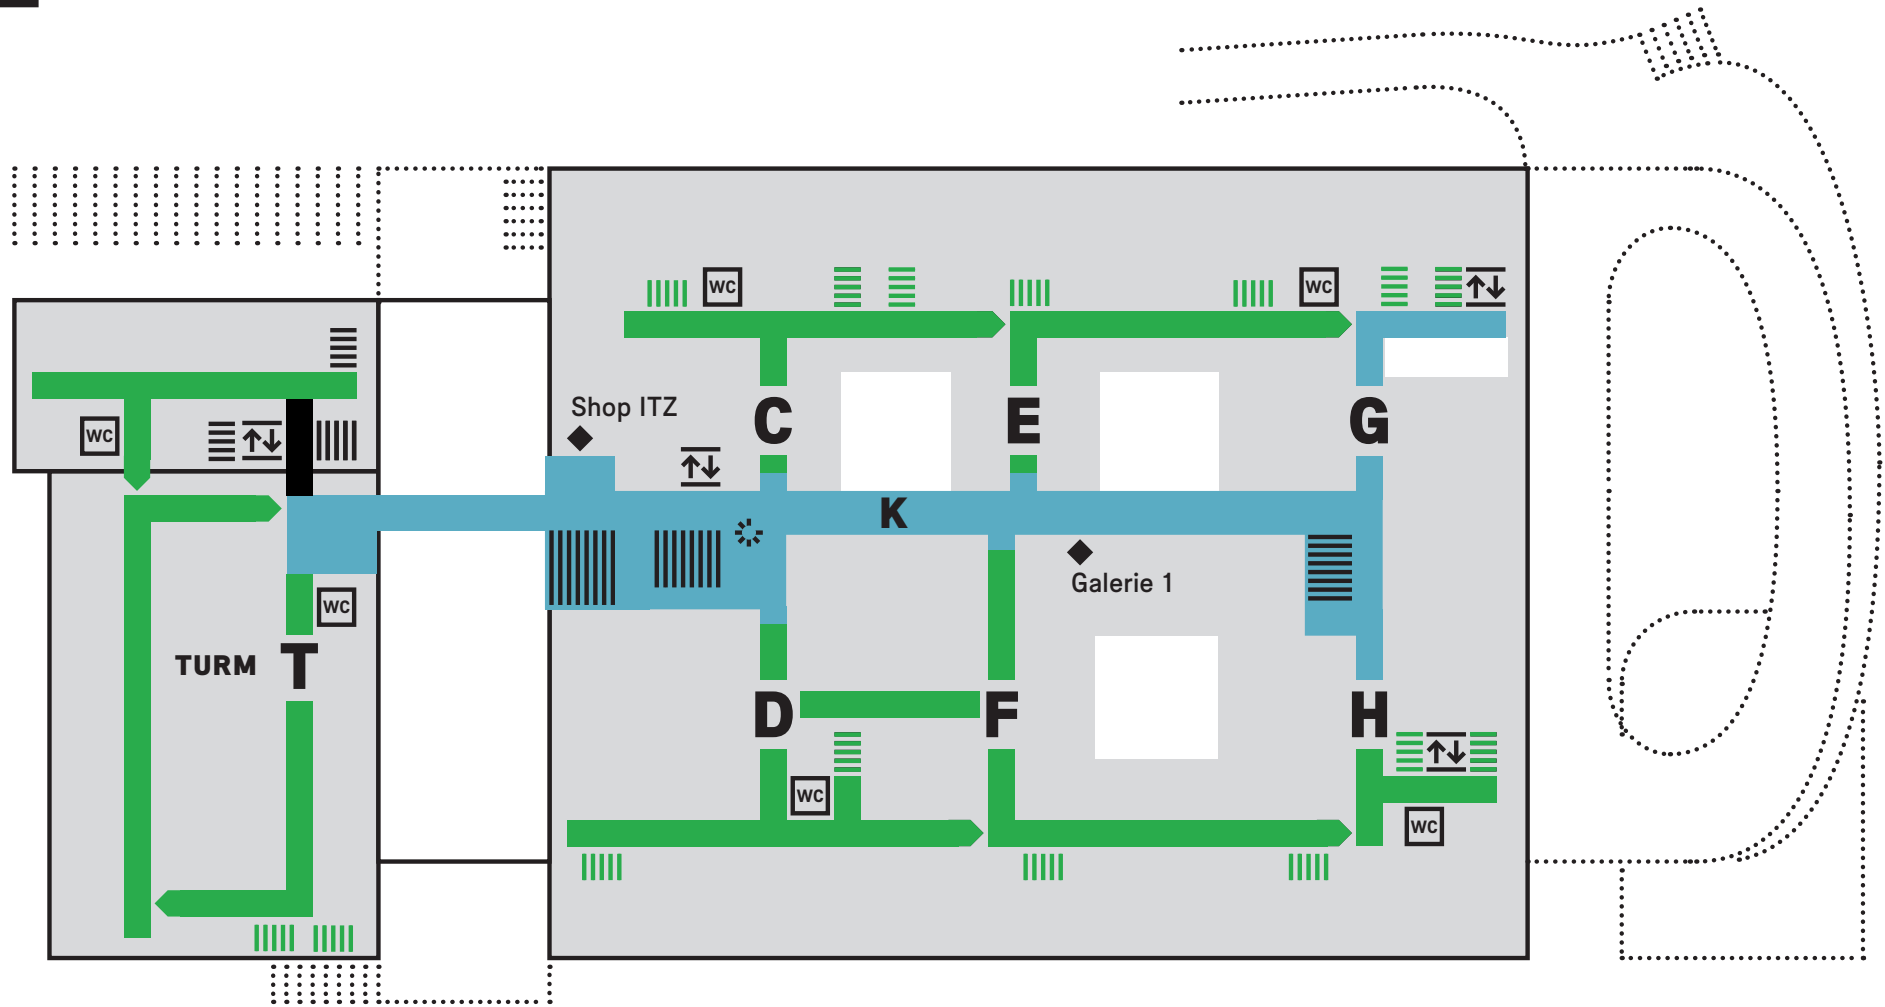
-  **Korridore** = zur freien Bespielung gemäss Definition Zone 1
-  **Treppenhäuser** = zur freien Bespielung gemäss Definition Zone 1
-  **Öffentlicher Innenraum** = keine spontane Wandgestaltung, Bespielung mit Bewilligung gemäss Definition Zone 2
-  **nicht ZHdK** = keine Bespielung möglich



5



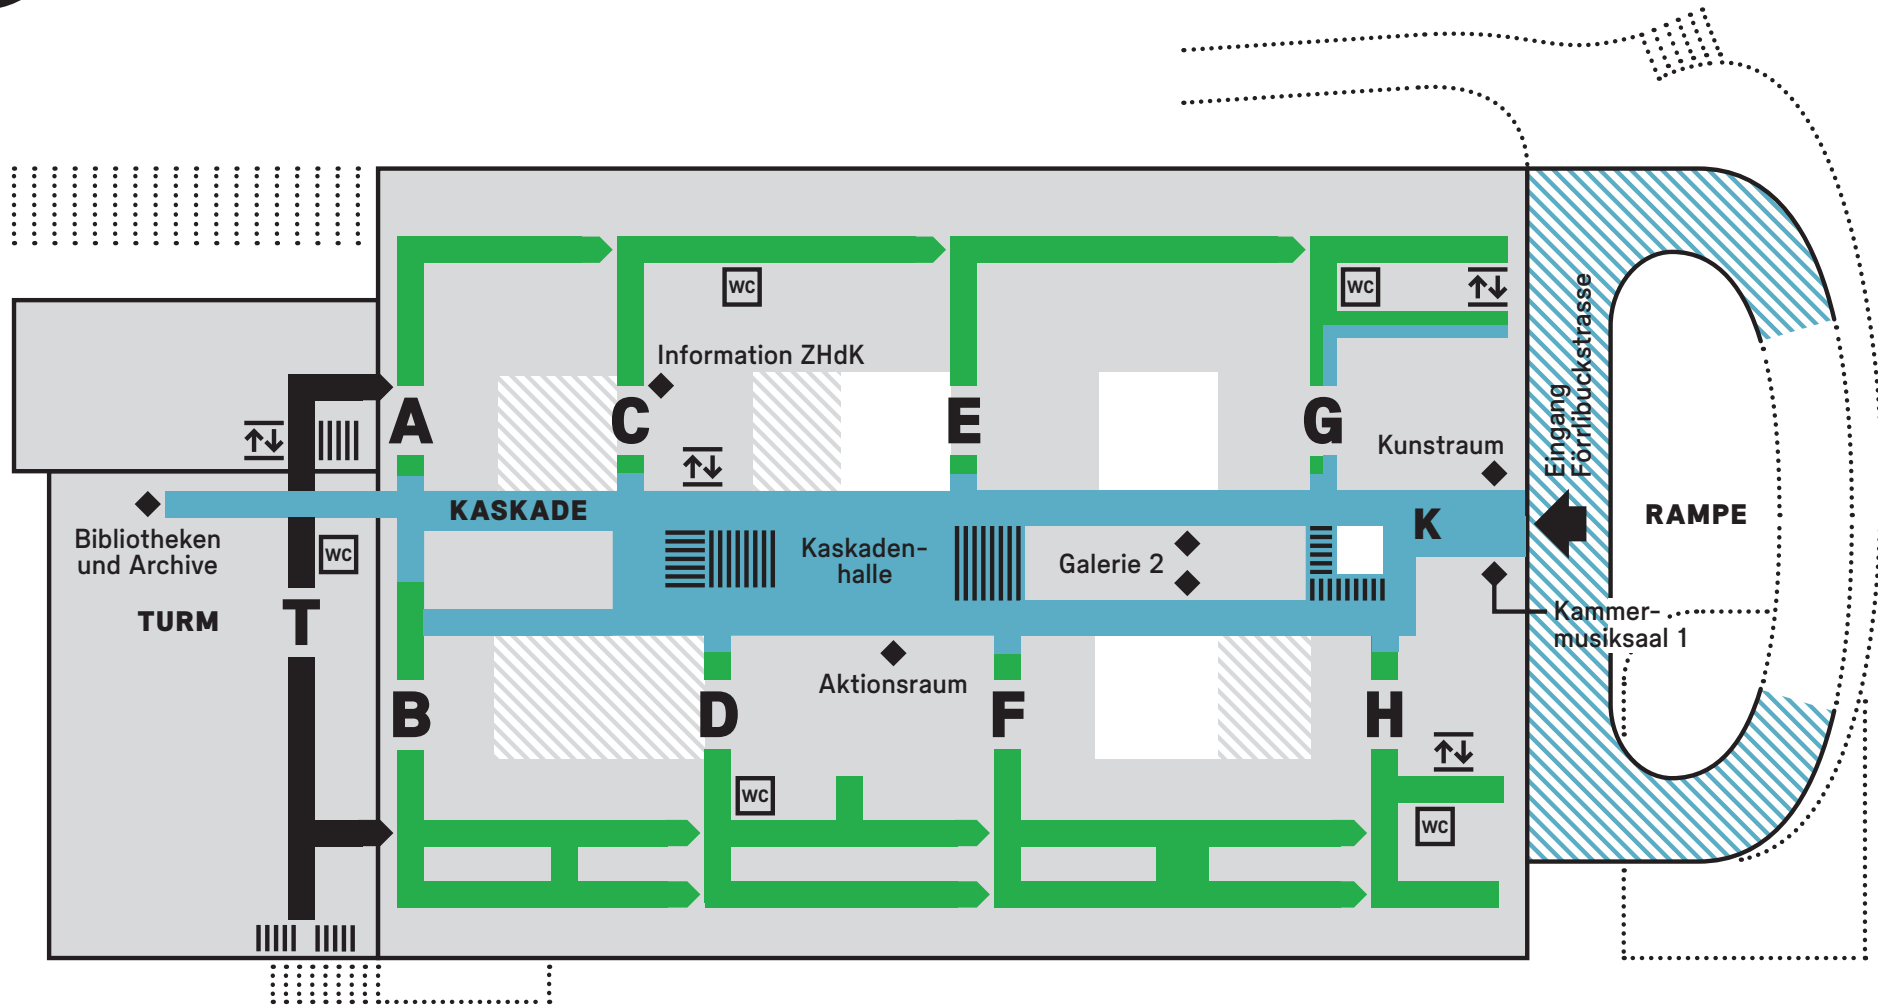

Freie Gestaltung Korridore definiert nach Zonen


- | | | |
|---|-------------------------------|--|
|  | Korridore | = zur freien Bespielung gemäss Definition Zone 1 |
|  | Treppenhäuser | = zur freien Bespielung gemäss Definition Zone 1 |
|  | Öffentlicher Innenraum | = keine spontane Wandgestaltung, Bespielung mit Bewilligung gemäss Definition Zone 2 |
|  | nicht ZHdK | = keine Bespielung möglich |



6



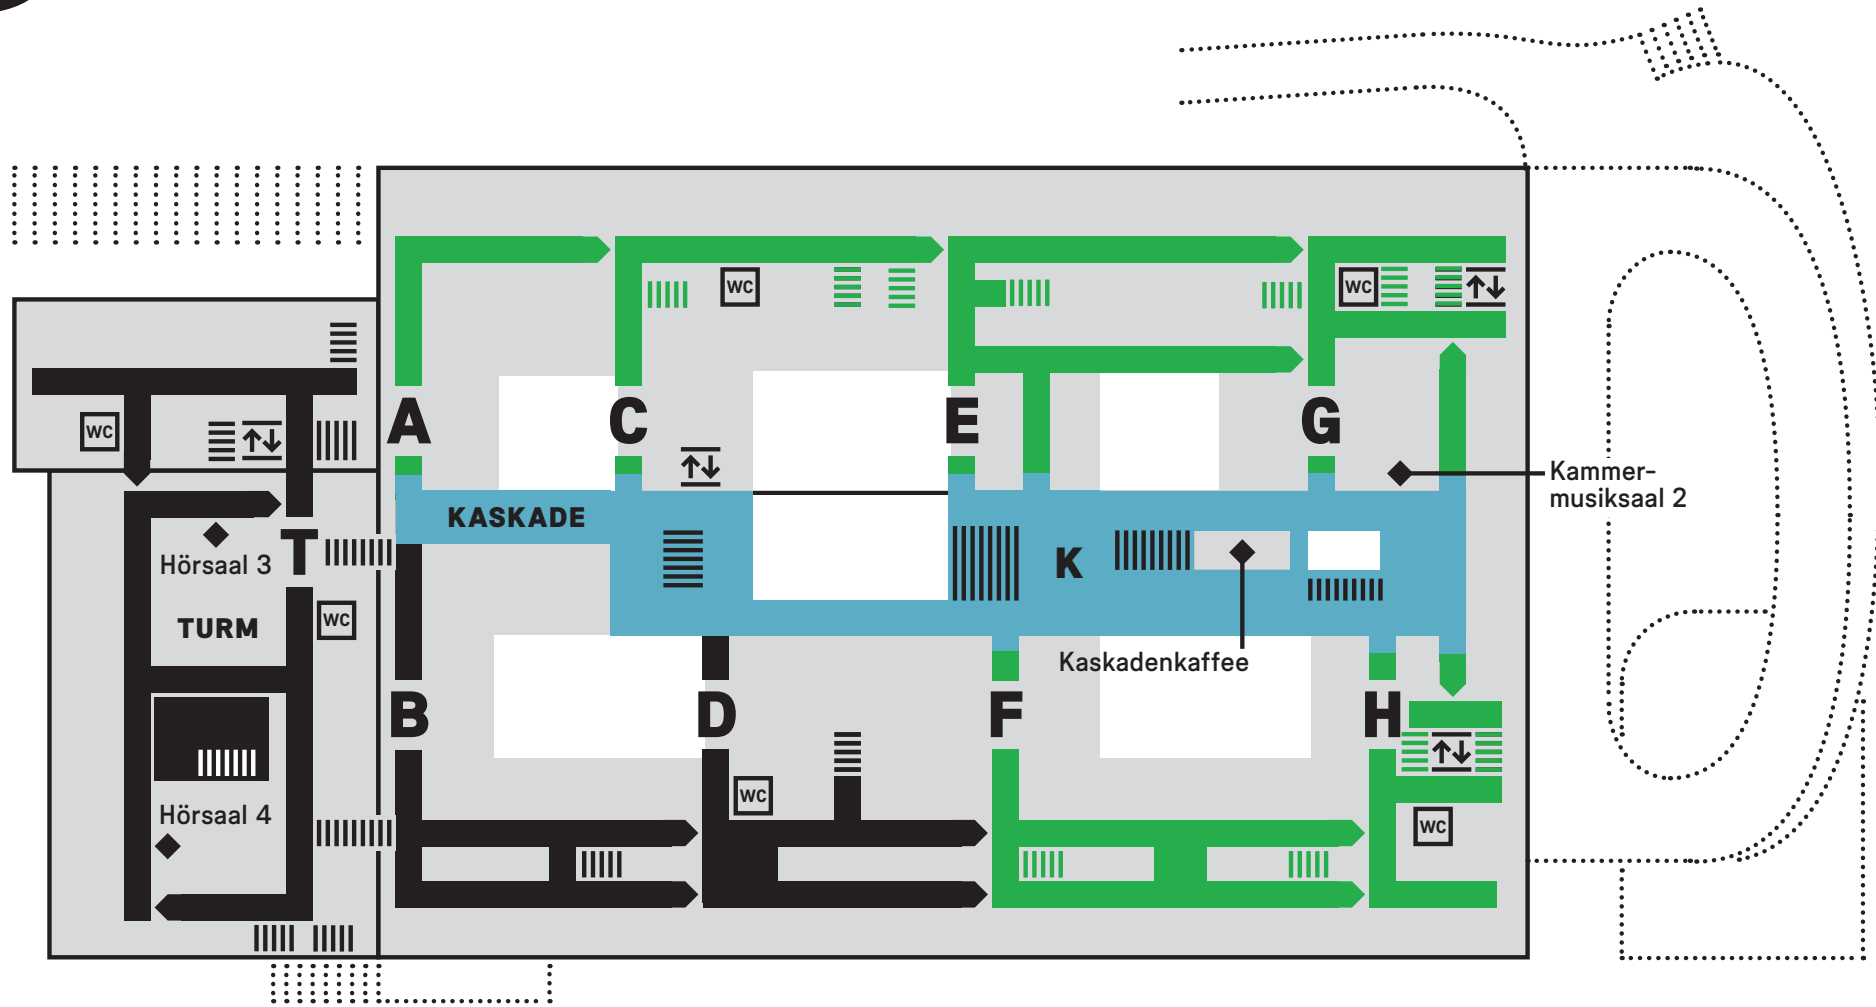

Freie Gestaltung Korridore definiert nach Zonen


- | | | |
|---|-------------------------------|--|
|  | Korridore | = zur freien Bespielung gemäss Definition Zone 1 |
|  | Treppenhäuser | = zur freien Bespielung gemäss Definition Zone 1 |
|  | Öffentlicher Innenraum | = keine spontane Wandgestaltung, Bespielung mit Bewilligung gemäss Definition Zone 2 |
|  | nicht ZHdK | = keine Bespielung möglich |



7



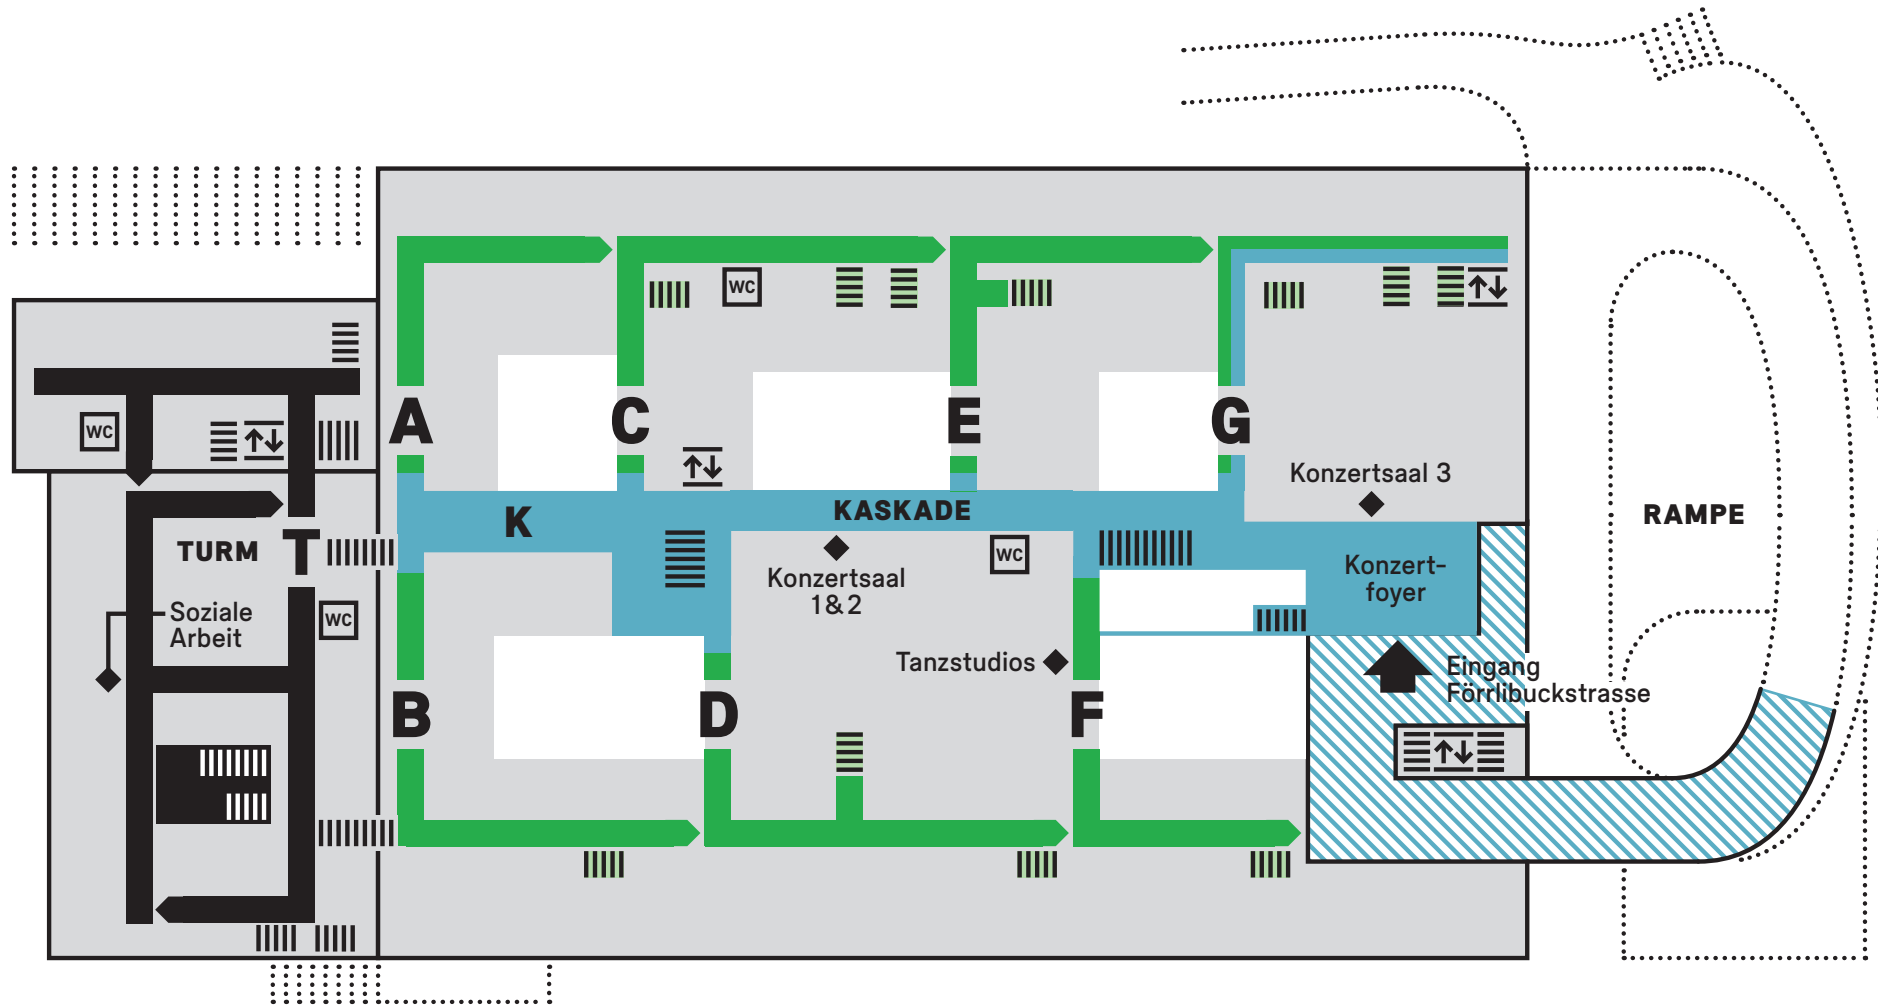

Freie Gestaltung Korridore definiert nach Zonen

-  **Korridore** = zur freien Bespielung gemäss Definition Zone 1
-  **Treppenhäuser** = zur freien Bespielung gemäss Definition Zone 1
-  **Öffentlicher Innenraum** = keine spontane Wandgestaltung, Bespielung mit Bewilligung gemäss Definition Zone 2
-  **nicht ZHdK** = keine Bespielung möglich



8

Freie Gestaltung Korridore definiert nach Zonen

- | | | |
|---|-------------------------------|--|
|  | Korridore | = zur freien Bespielung gemäss Definition Zone 1 |
|  | Treppenhäuser | = zur freien Bespielung gemäss Definition Zone 1 |
|  | Öffentlicher Innenraum | = keine spontane Wandgestaltung, Bespielung mit Bewilligung gemäss Definition Zone 2 |
|  | nicht ZHdK | = keine Bespielung möglich |

