

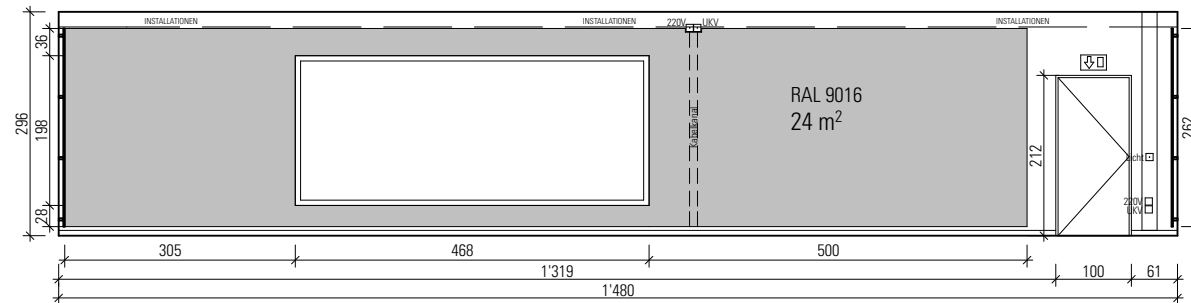



Wand 4

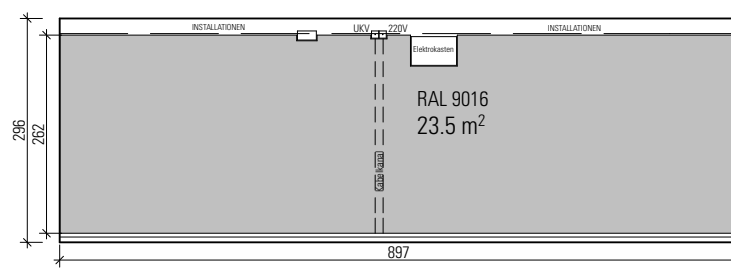


Wand 1

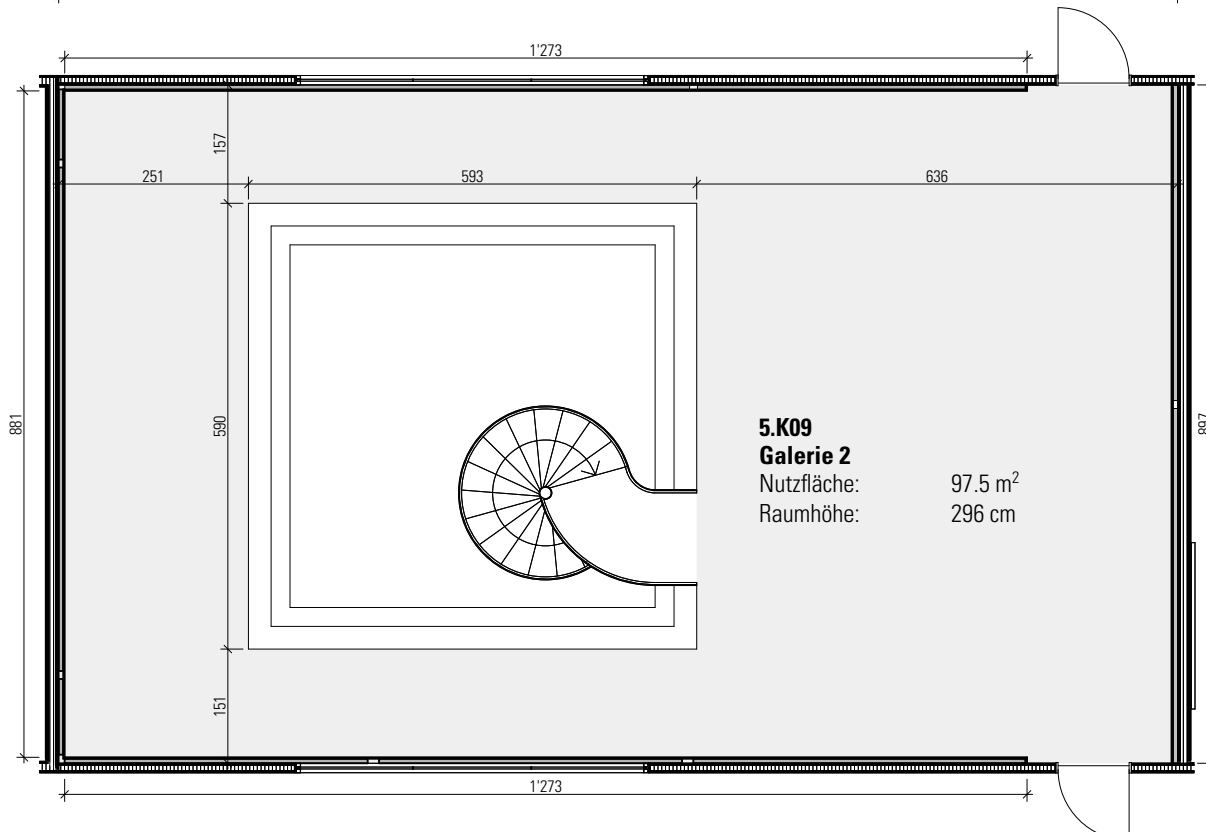

Wand 2

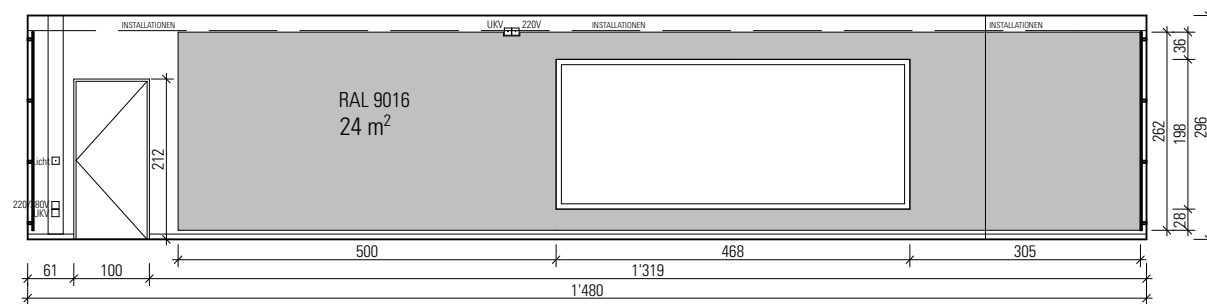

Wand 3

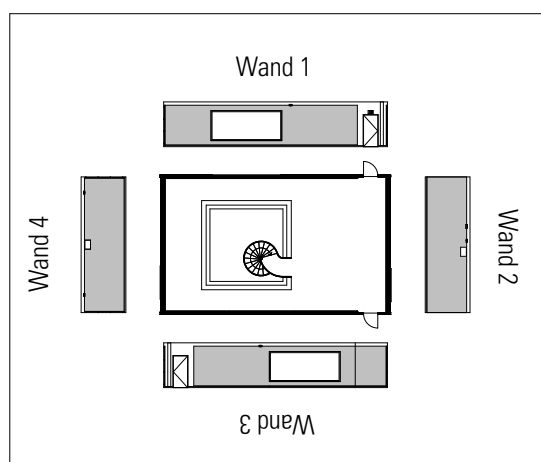

Übersicht 1:500



Material: Spanplatten 19mm, gestrichen RAL 9016
Unterkonstruktion Fichtenlatten 30 x 60 mm

MASSANGABEN AUSSTELLUNGSRÄUME TONI-AREAL
Ebene E05
Raum 5.K09 Galerie 2

SÄMTLICHE MASSE IN CM, VOR ORT ZU ÜBERPRÜFEN!
Massstab 1:100
Format: A3
Datum: 23.07.2015
Seite: 1/1

Z hdk
Zürcher Hochschule der Künste
Pfingstweidstrasse 96, Postfach
8031 Zürich